
Comune di Caselle Torinese
E
Protocollo N.0013635/2026 del 18/05/2026

NORD

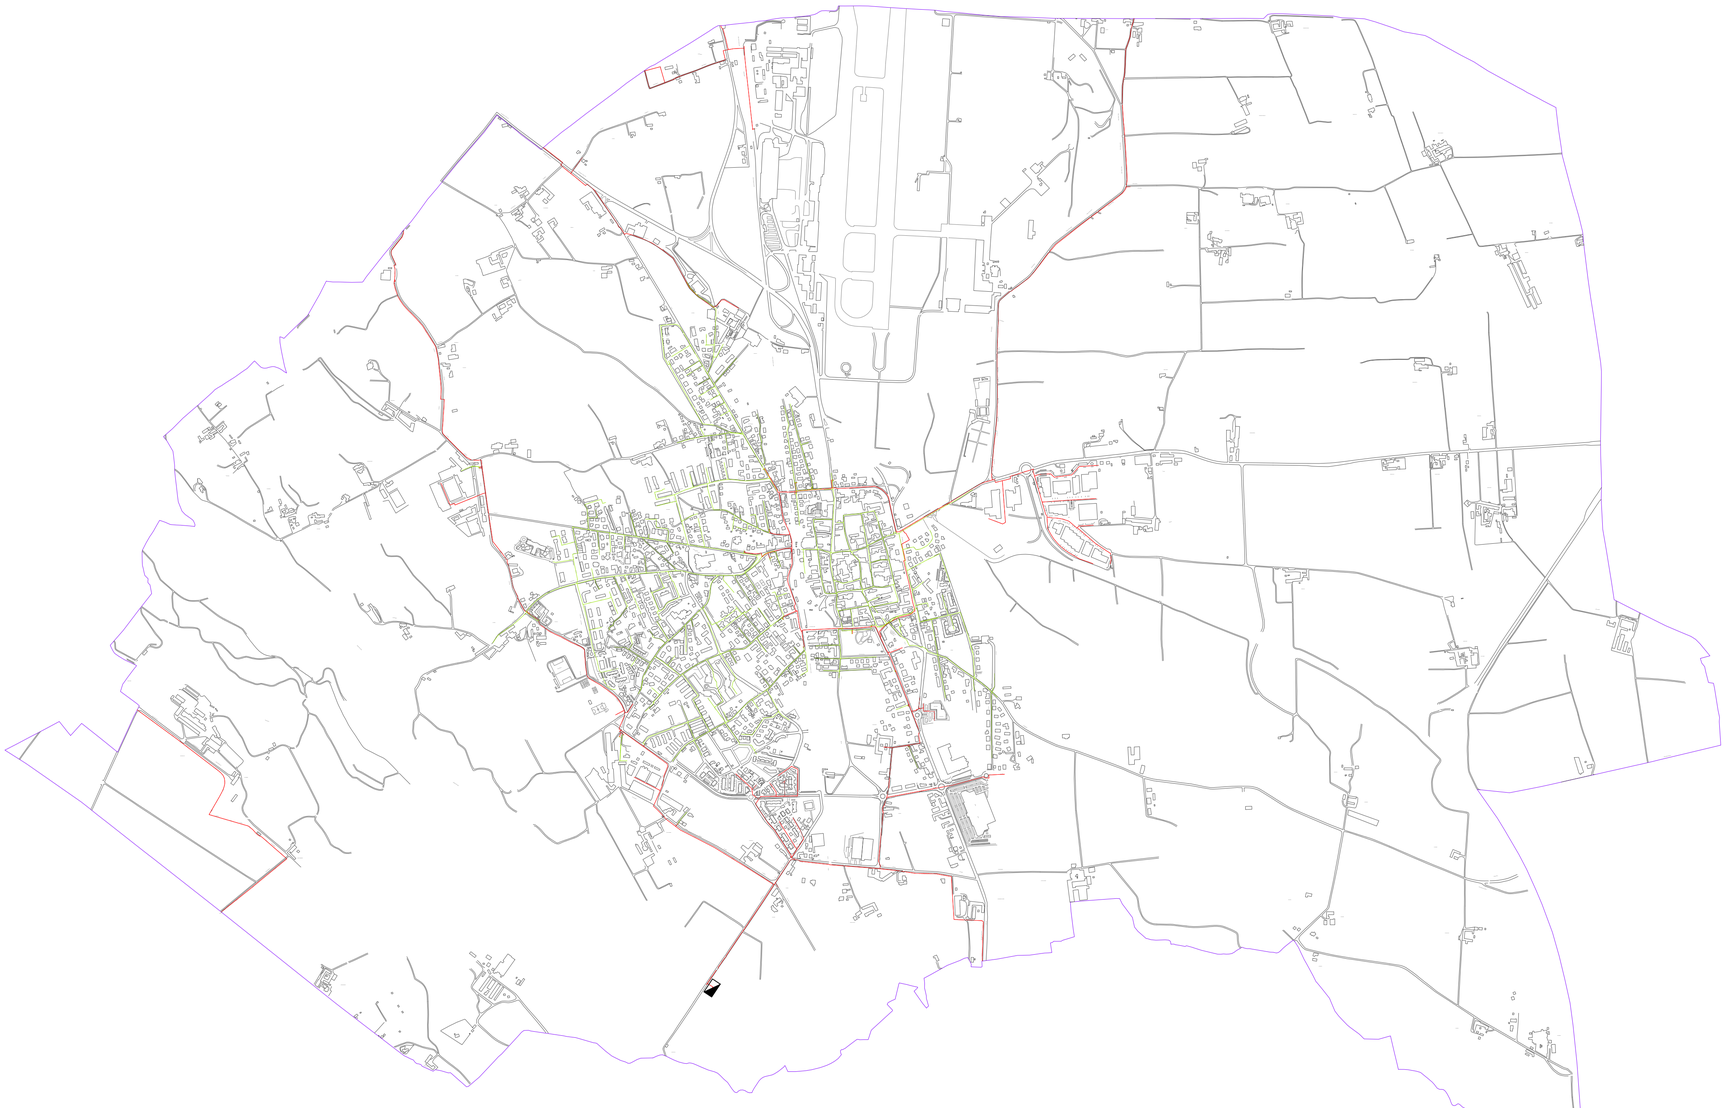

LEGENDA

- Tubazione in GPL
- Bassa Pressione BP (VII Specie)
- Media Pressione MPA (VI Specie)
- Media Pressione MPB (V Specie)
- Media Pressione MPB (IV Specie)
- Media Pressione MPC (III Specie)
- Alta Pressione AP (I–II Specie)
- Impianto di Stoccaggio GPL
- Impianto Prelievo Riduzione e Misura
- Impianto Riduzione Intermedia
- Gruppo Riduzione Finale
- Base Cartografica
- Confine Comunale

NB: Il posizionamento delle tubazioni rilevabili dalla cartografia e' indicativo

DATA AGGIORNAMENTO RETE 15/05/2026

Un. emittente	Tipo	Classe	Formato	Scala	Mod.	Giorno	Week	Anno	Esecutore	Resp. Un.
UNITA' TECNICA TORINO 2					0	28	02	2025	NERI	CARIDI

COMUNE DI CASELLE TORINESE

RETE DISTRIBUZIONE GAS